

PLAN DU SOUS-SOL

ECHELLE: 3/16" = 1'-0"

SUPERFICIE PAR
LOGEMENT: 1200 PI. CA.



Mireille Asselin, architecte

622 boul. L'Ange-Gardien
L'Assomption, Québec, J5M 1S4
Tel. 450-584-7415


8 LOGEMENTS
HABITATIONS PLACE DUGUETTE

VILLE DE SAINTE-JULIENNE

© COPYRIGHT 2016 TOUTE REPRODUCTION INTERDITE

PROJET: 15-069


JANVIER 2016

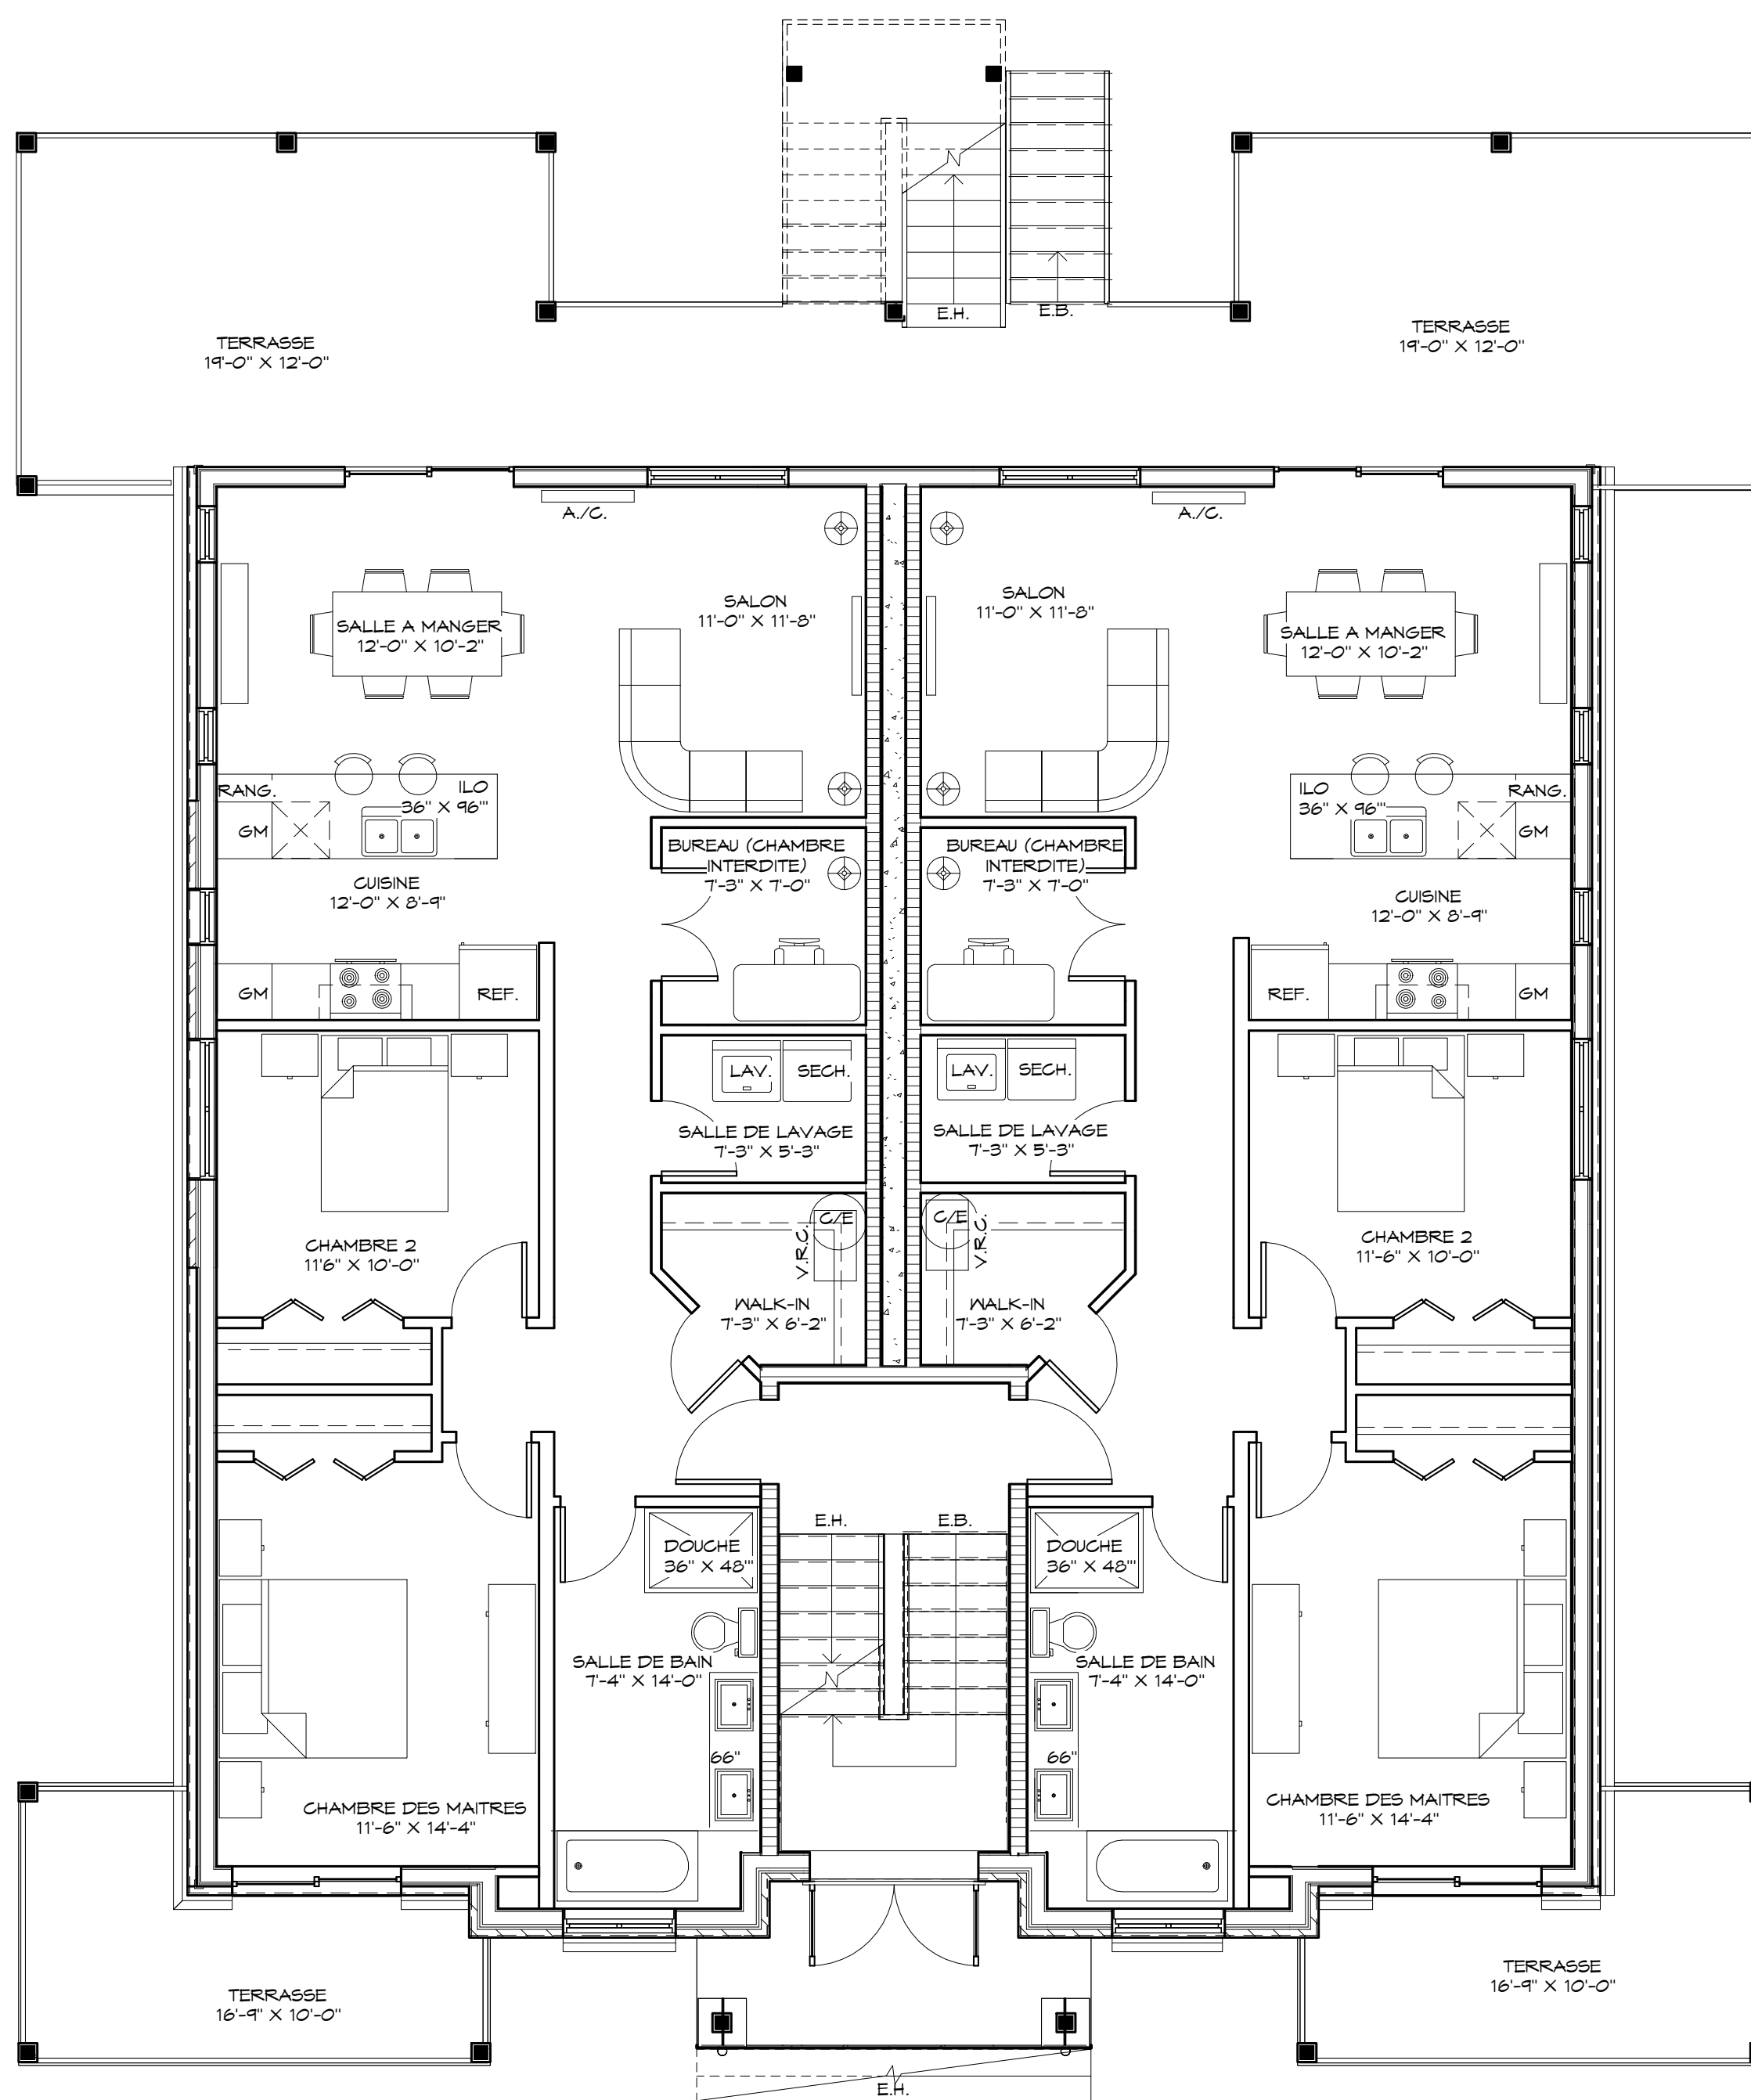

PLAN DU R-D-C

ECHELLE: 3/16" = 1'-0"


SUPERFICIE PAR
LOGEMENT: 1200 PI. CA.

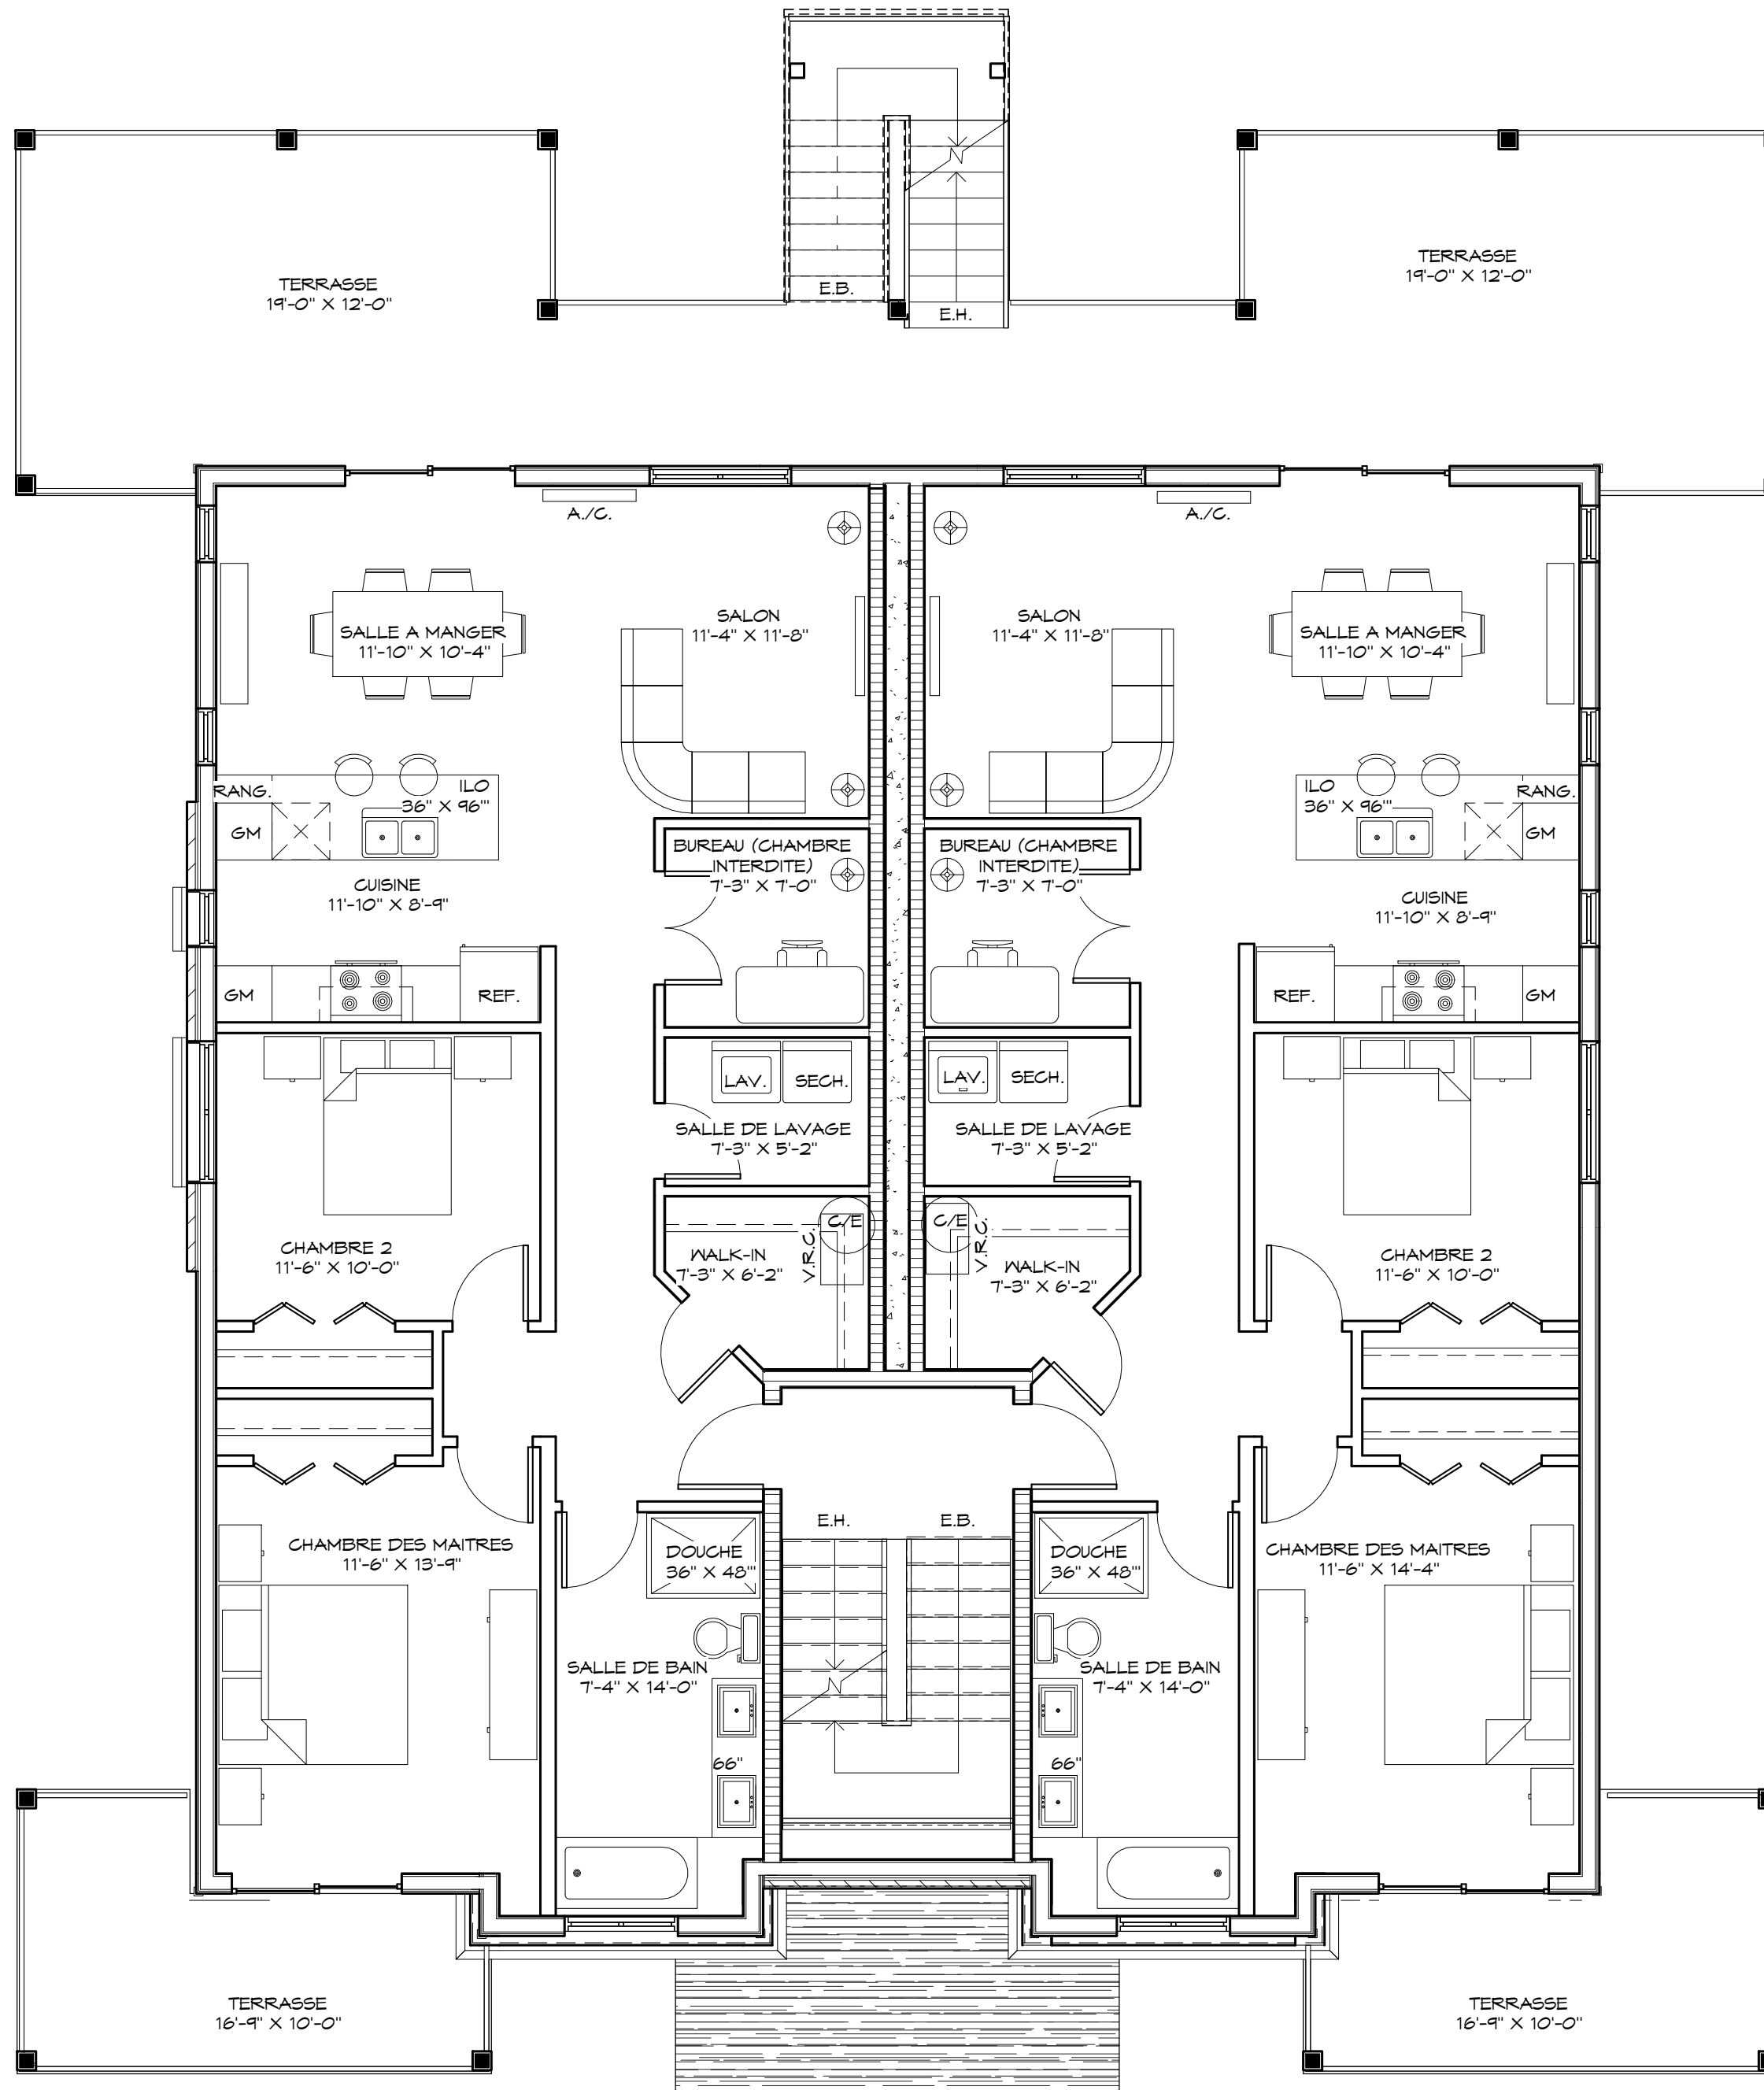

PLAN DE L'ETAGE

ECHELLE: 3/16" = 1'-0"

SUPERFICIE PAR
LOGEMENT: 1200 P.I. CA.

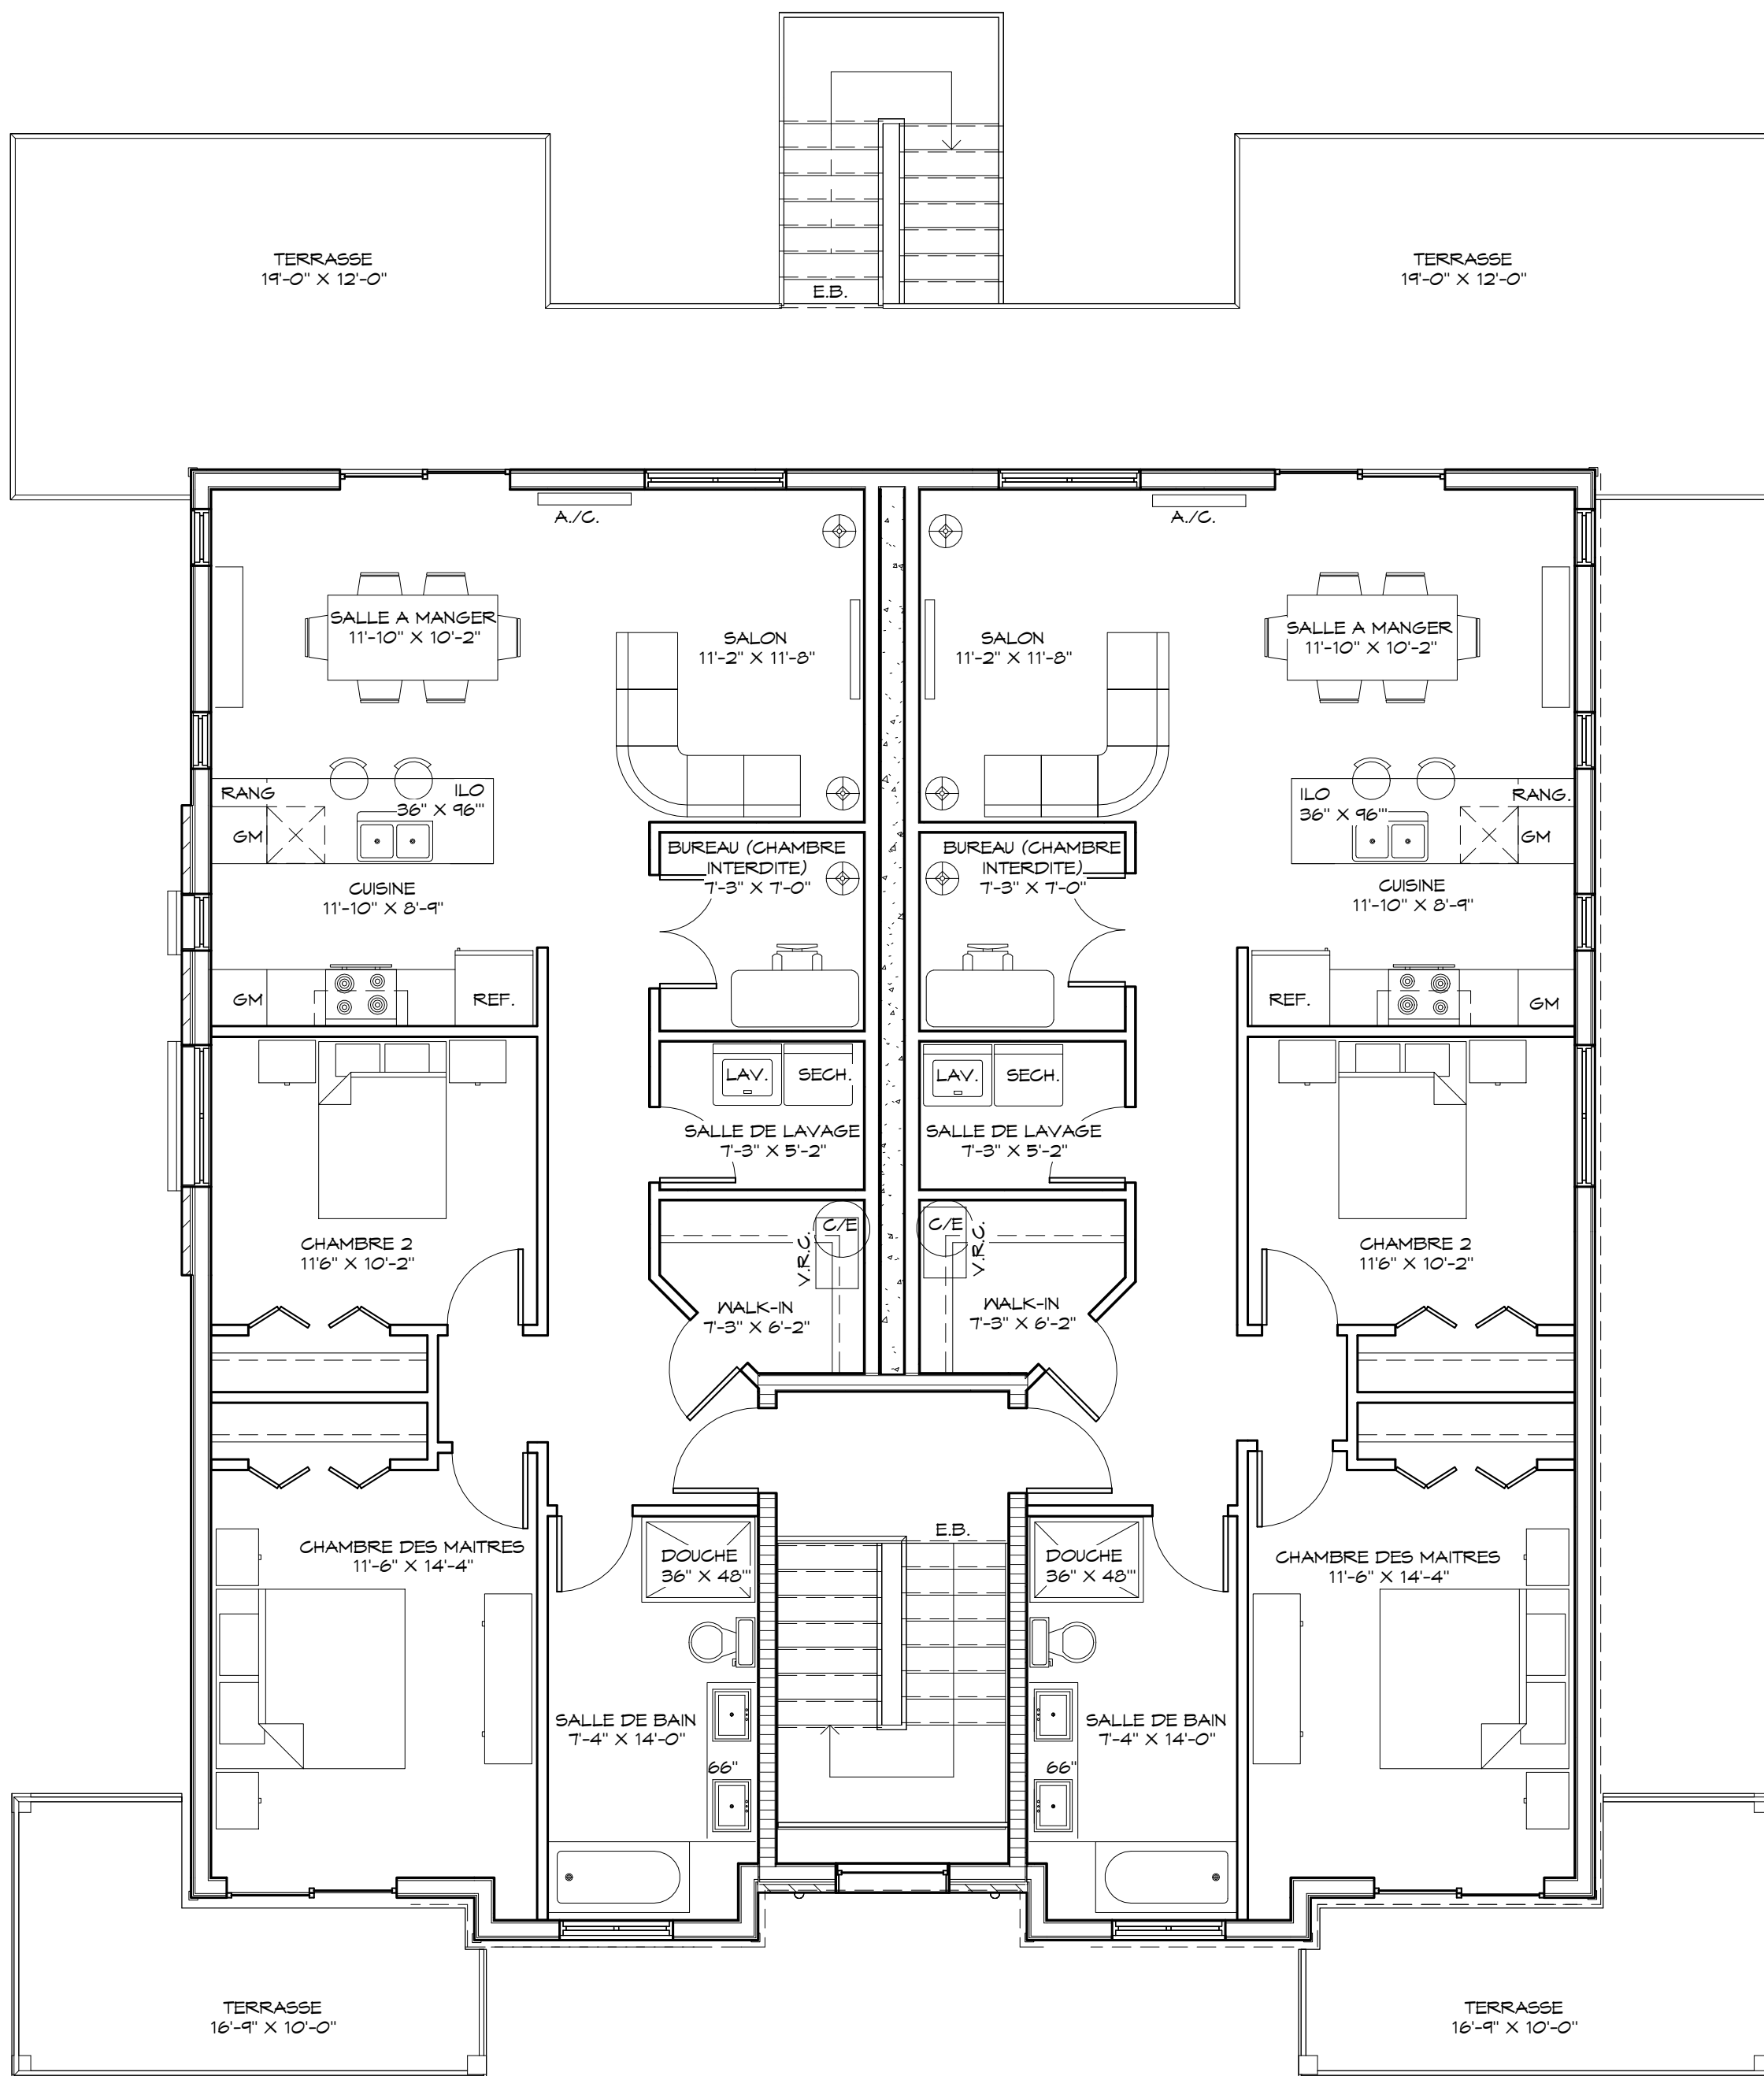

PLAN DU DERNIER ETAGE
 ECHELLE: 3/16" = 1'-0"

SUPERFICIE PAR
 LOGEMENT: 1200 PI. CA.